


Basis

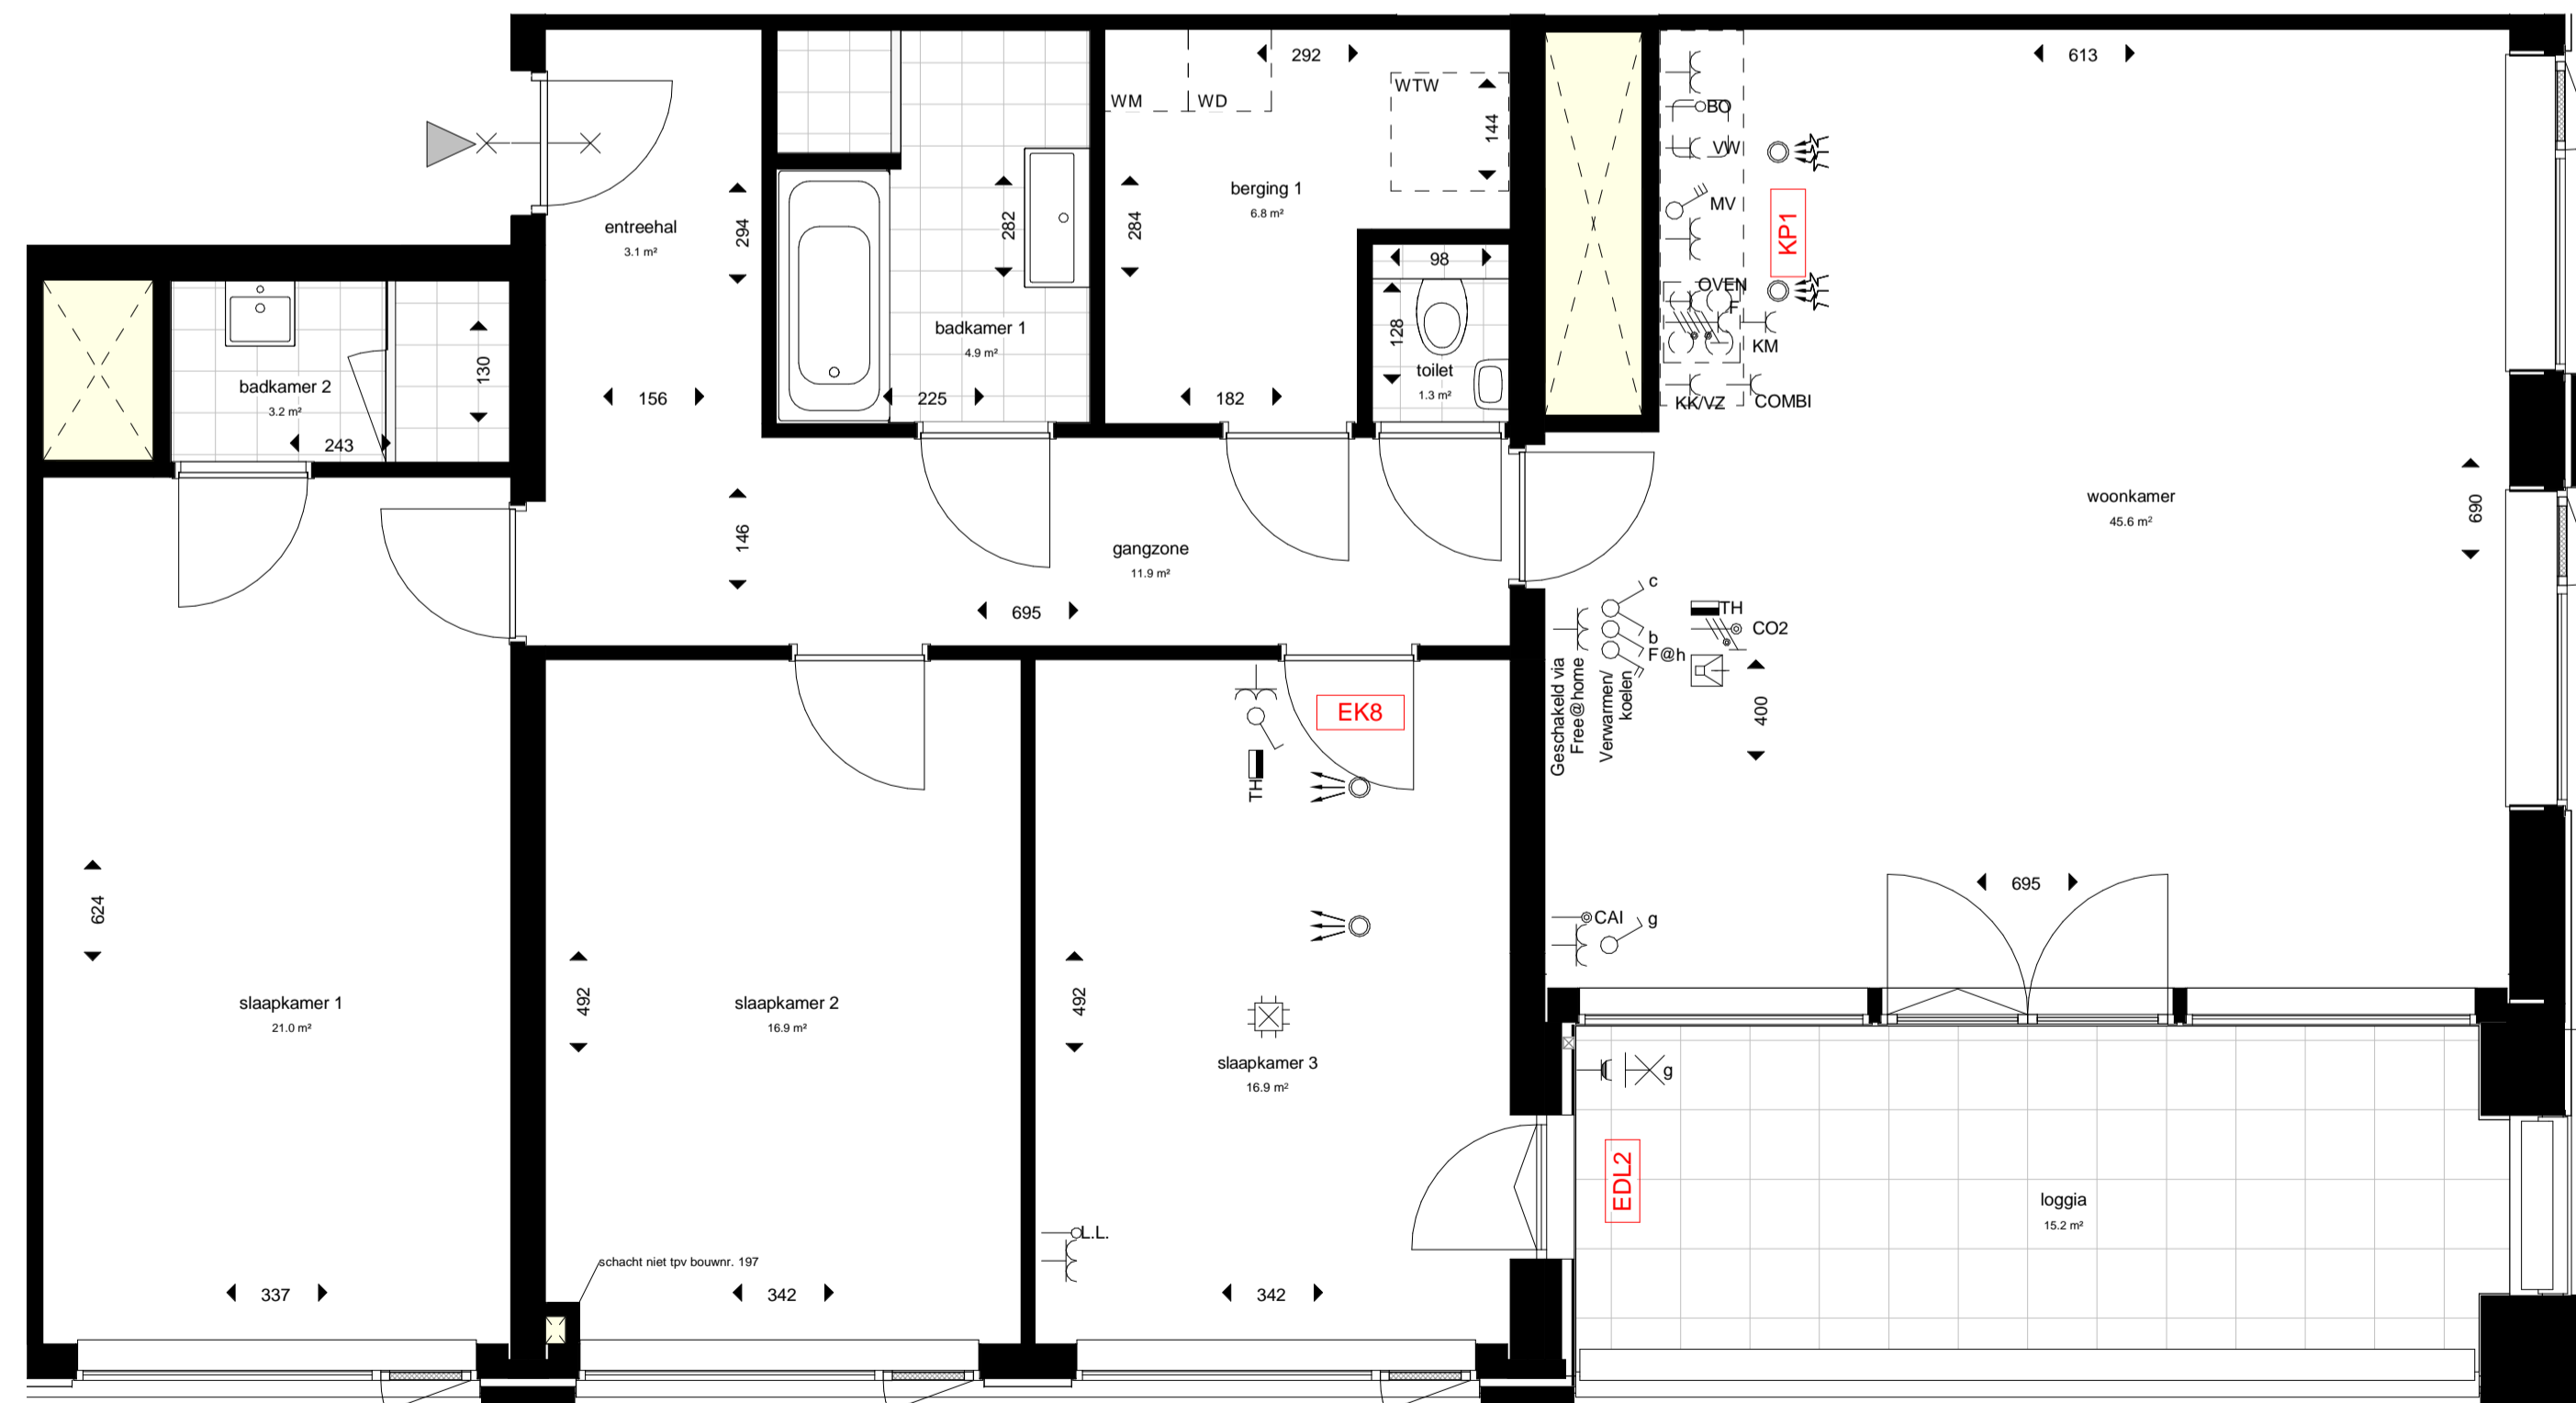

Opties

Bouwnummer(s):
171, 187 en 197

WIJZIGINGEN

NO	OMSCHRIJVING	OPMERKINGEN

A 15-03-2019 Verkoop


EDTJE DATUM OMSCHRIJVING

OPDRACHTGEVER

Heijmans Vastgoed
Rotterdam

ARCHITECT
VMX Architects

SITUATIE

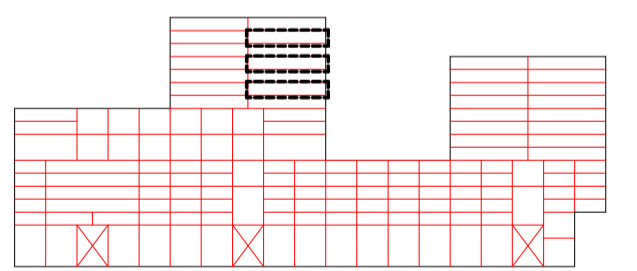

PROJECT
Havenkwartier
Katendrecht Rotterdam

OMSCHRIJVING
Cloud Xlarge
optie tekening

Bureau Bouwkunde
Greenendael 25b
3071 SK Rotterdam
+31 (0)10 417 77 14
www.bureaubouwkunde.nl

EDTJE	DATUM	SCHAAL	GETEKEND	FORMAAT
A	15-03-2019	1:50	BVDB	A1

PROJECTNUMMER	TEKENINGNUMMER	BLADNUMMER
2217	VK-C9a	