




1e verdieping

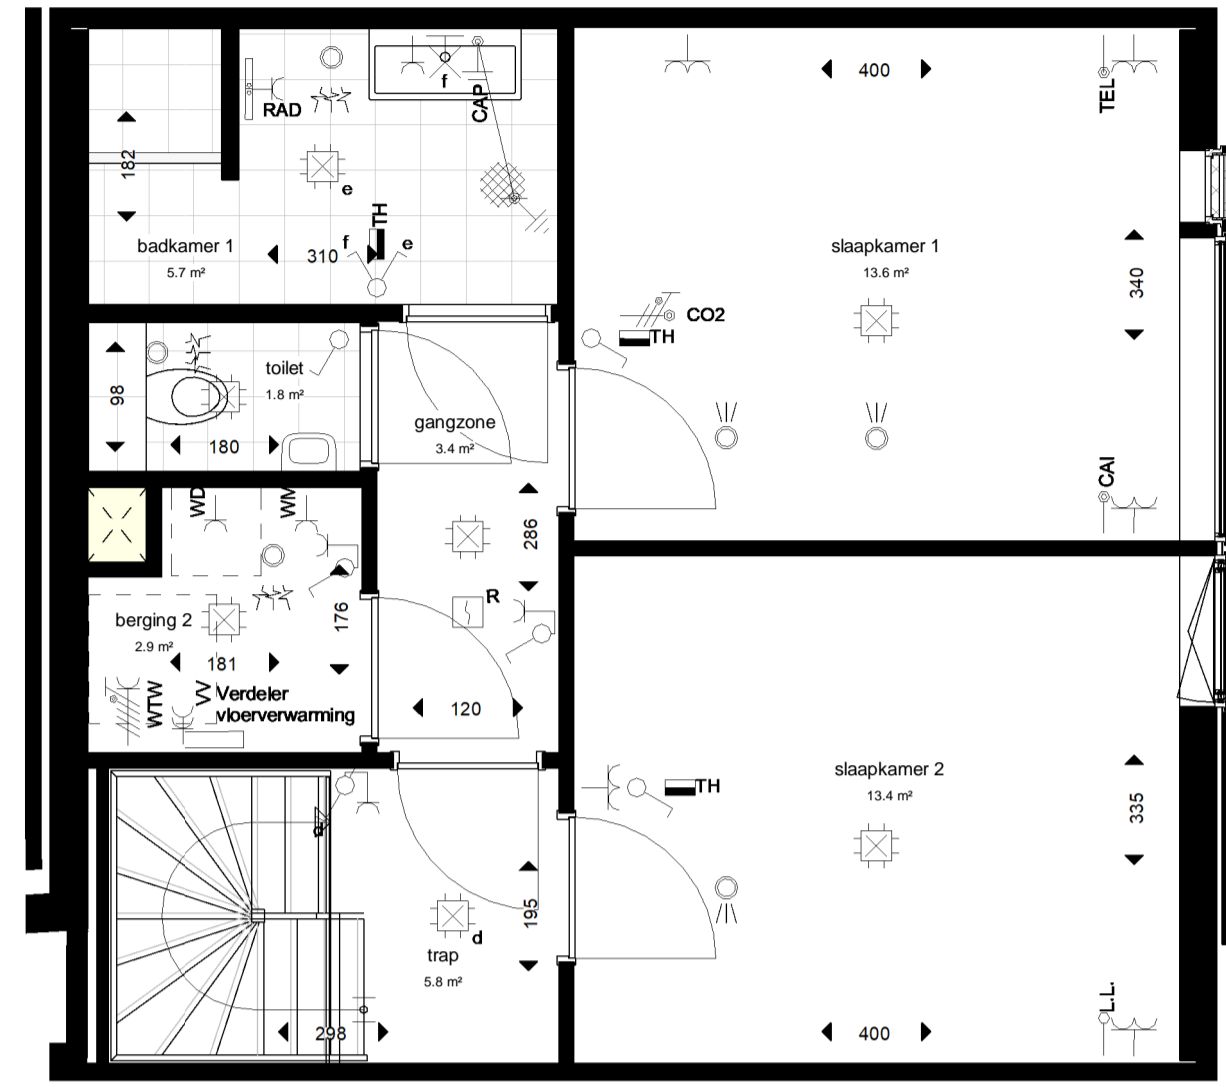


2e verdieping

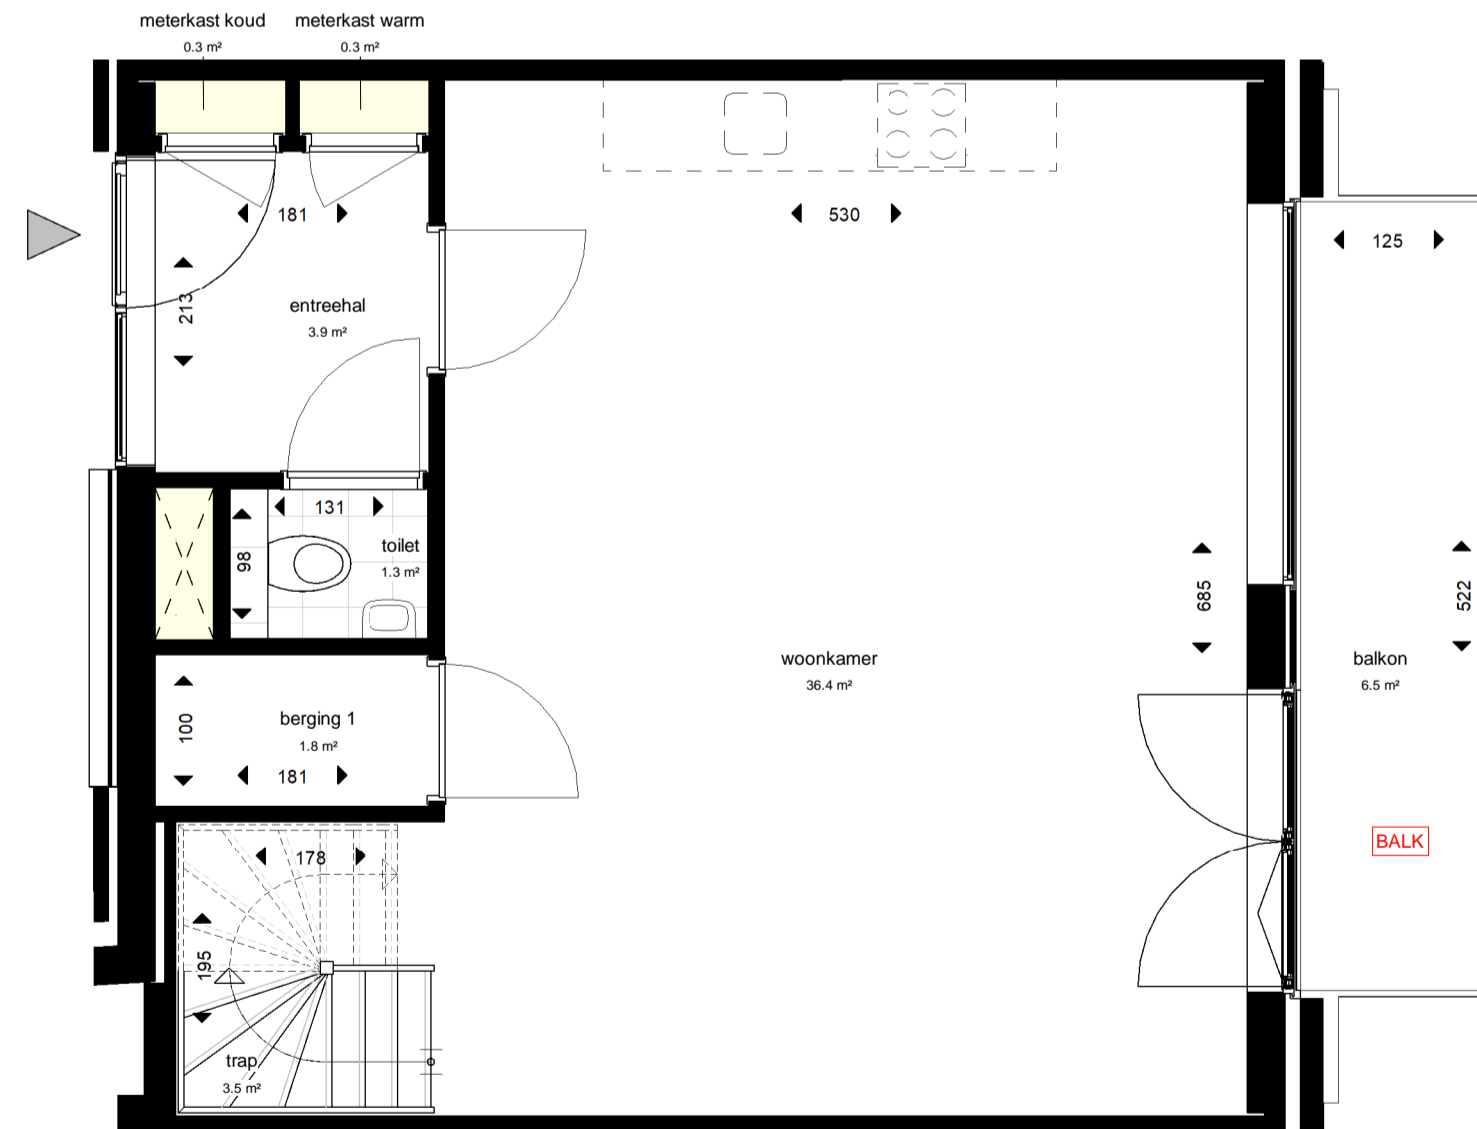

Opties 1e verdieping

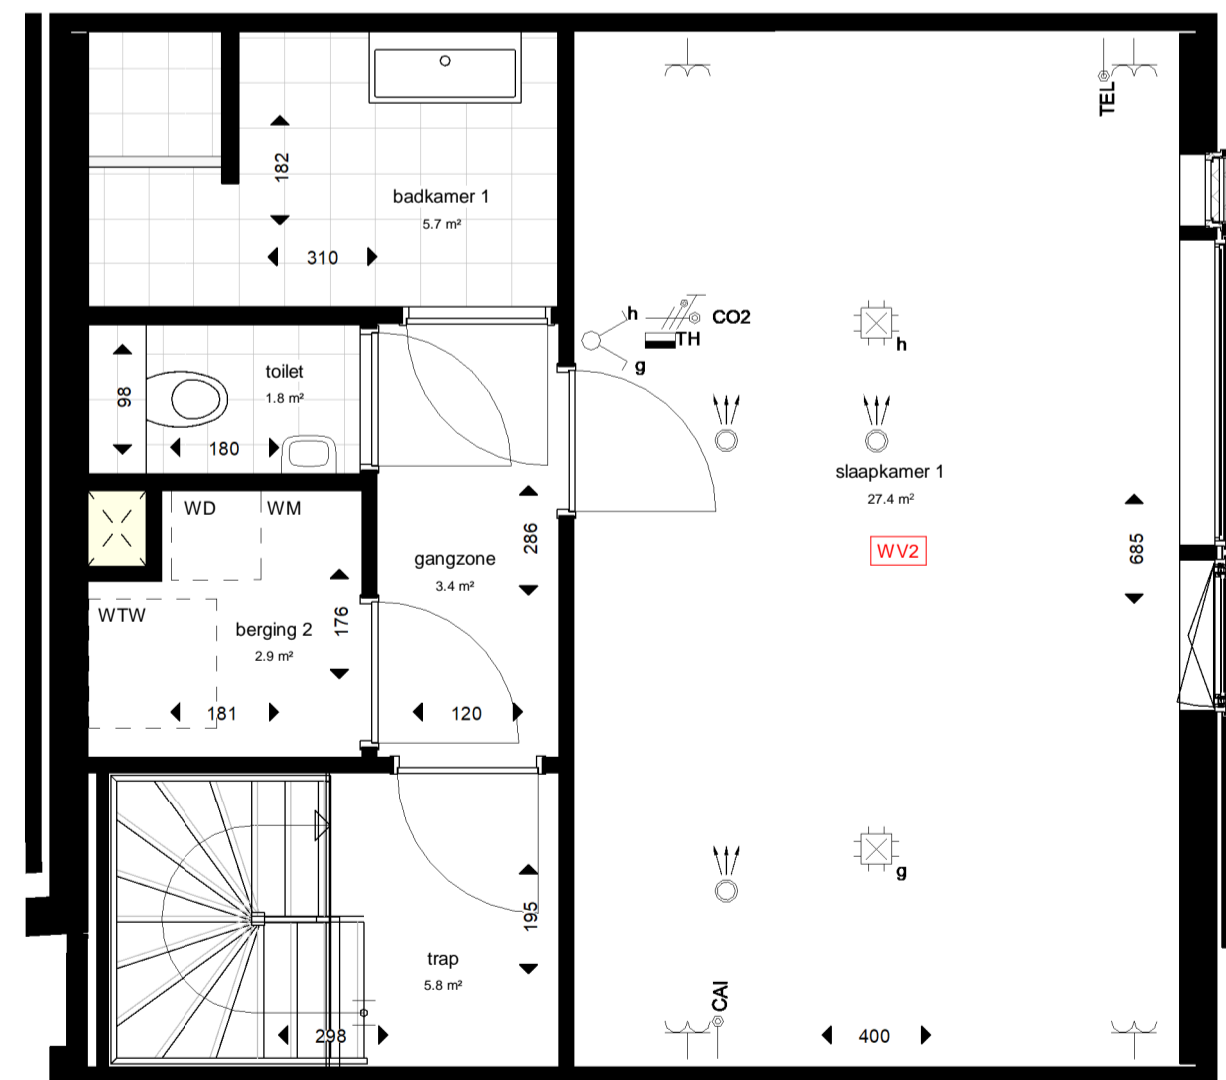

Opties 2e verdieping

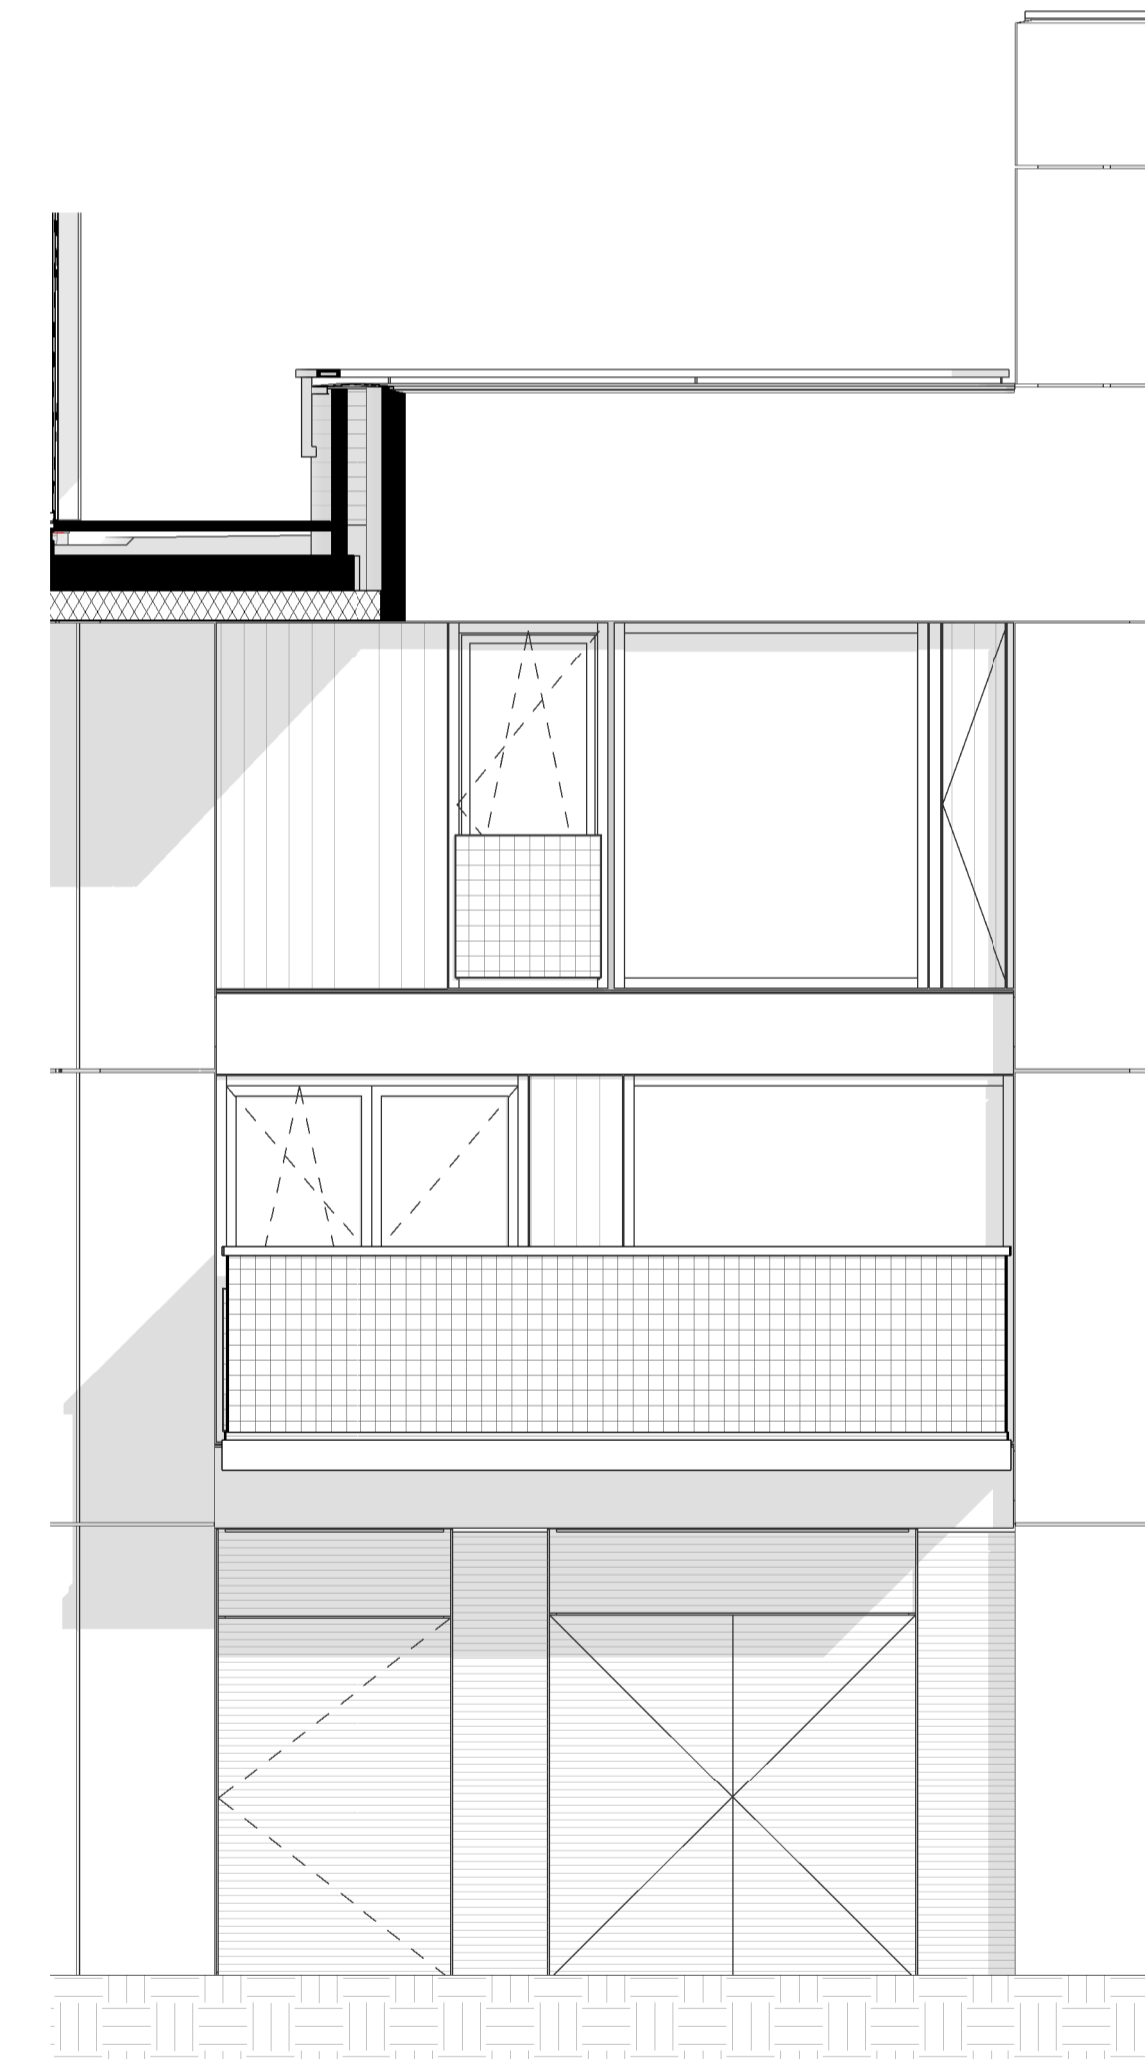

Optie BALK oostgevel

AANTEKENINGEN

Bouwnummer(s):
001

WIJZIGINGEN

A	17-06-2019	Verkoop
---	------------	---------


EDITE	DATUM	SCHAAI	GETEKEND	FORMAAT
			BVDB	A0

OPDRACHTGEVER

Heijmans Vastgoed
Rotterdam

ARCHITECT
VMX Architects

SITUATIE

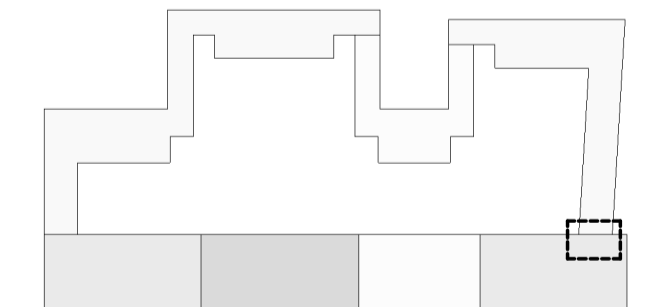


PROJECT
Havenkwartier
Katendrecht Rotterdam


OMSCHRIJVING
Special Large
optie tekening

**Bureau
Bouwkunde**
Groenendael 25b
3071 SK Rotterdam
+31 (0)10 417 77 14
www.bureaubouwkunde.nl


EDITE	DATUM	SCHAAI	GETEKEND	FORMAAT
A	17-06-2019	1:50	BVDB	A0
PROJECTNUMMER	TEKENINGNUMMER	BLADNUMMER		
2217	VK-OW2a			

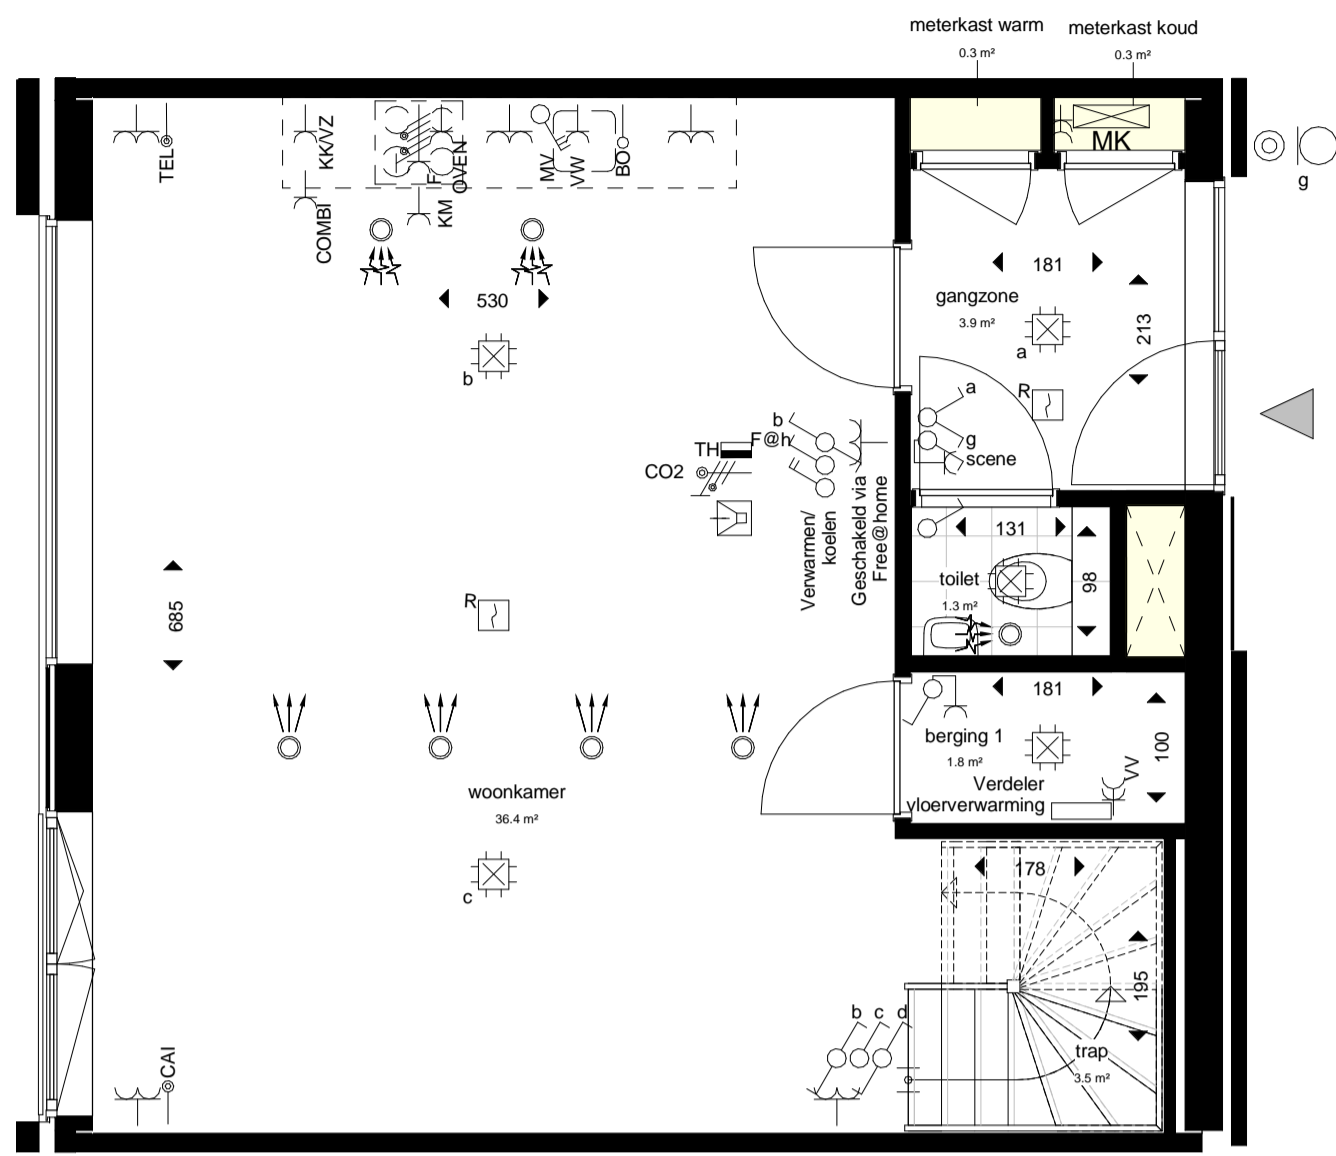

1e verdieping

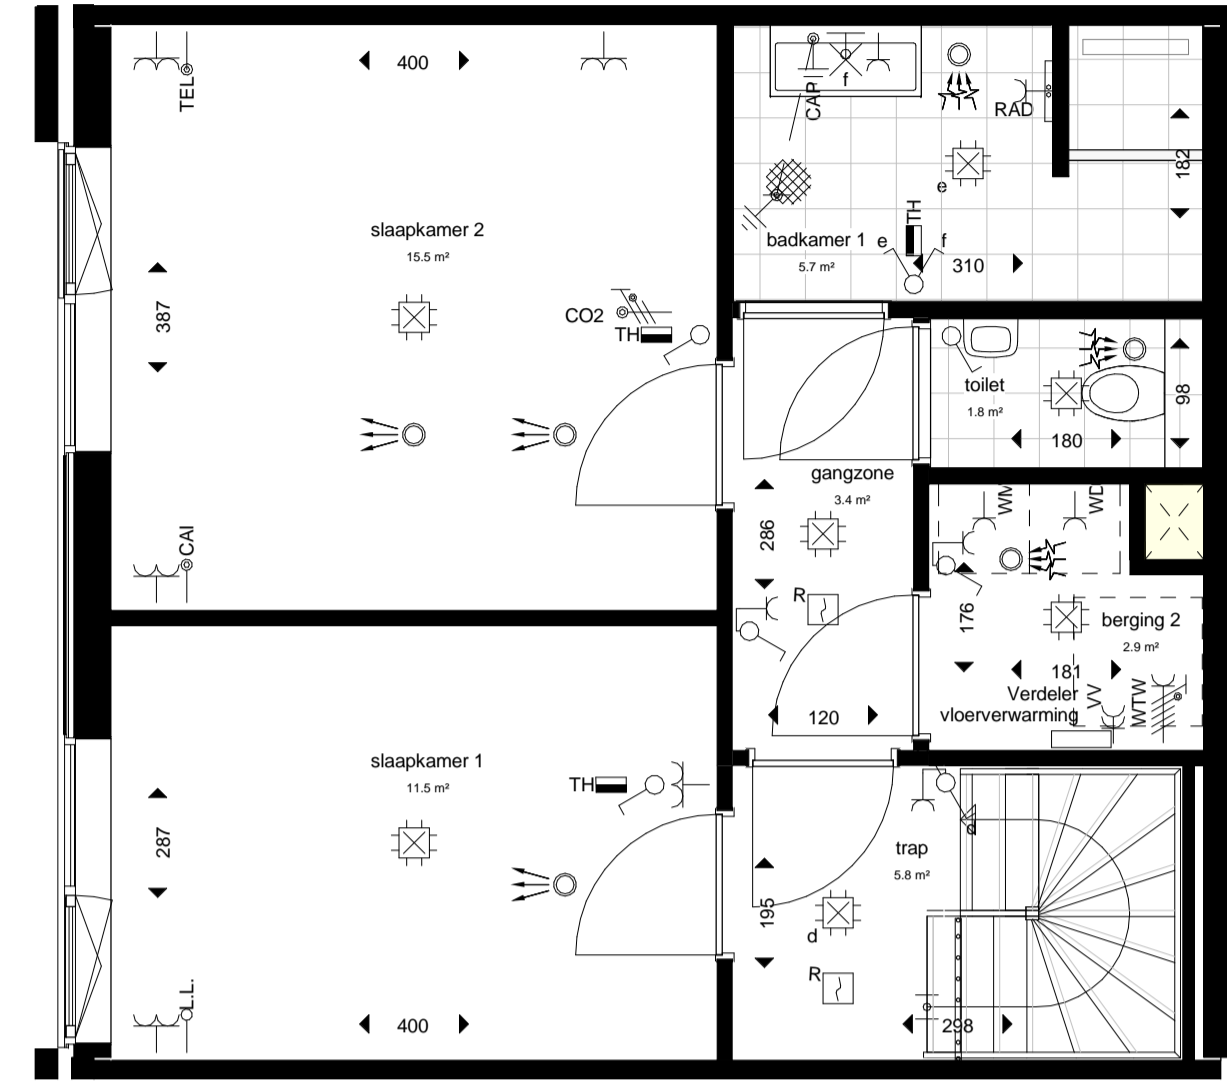

2e verdieping

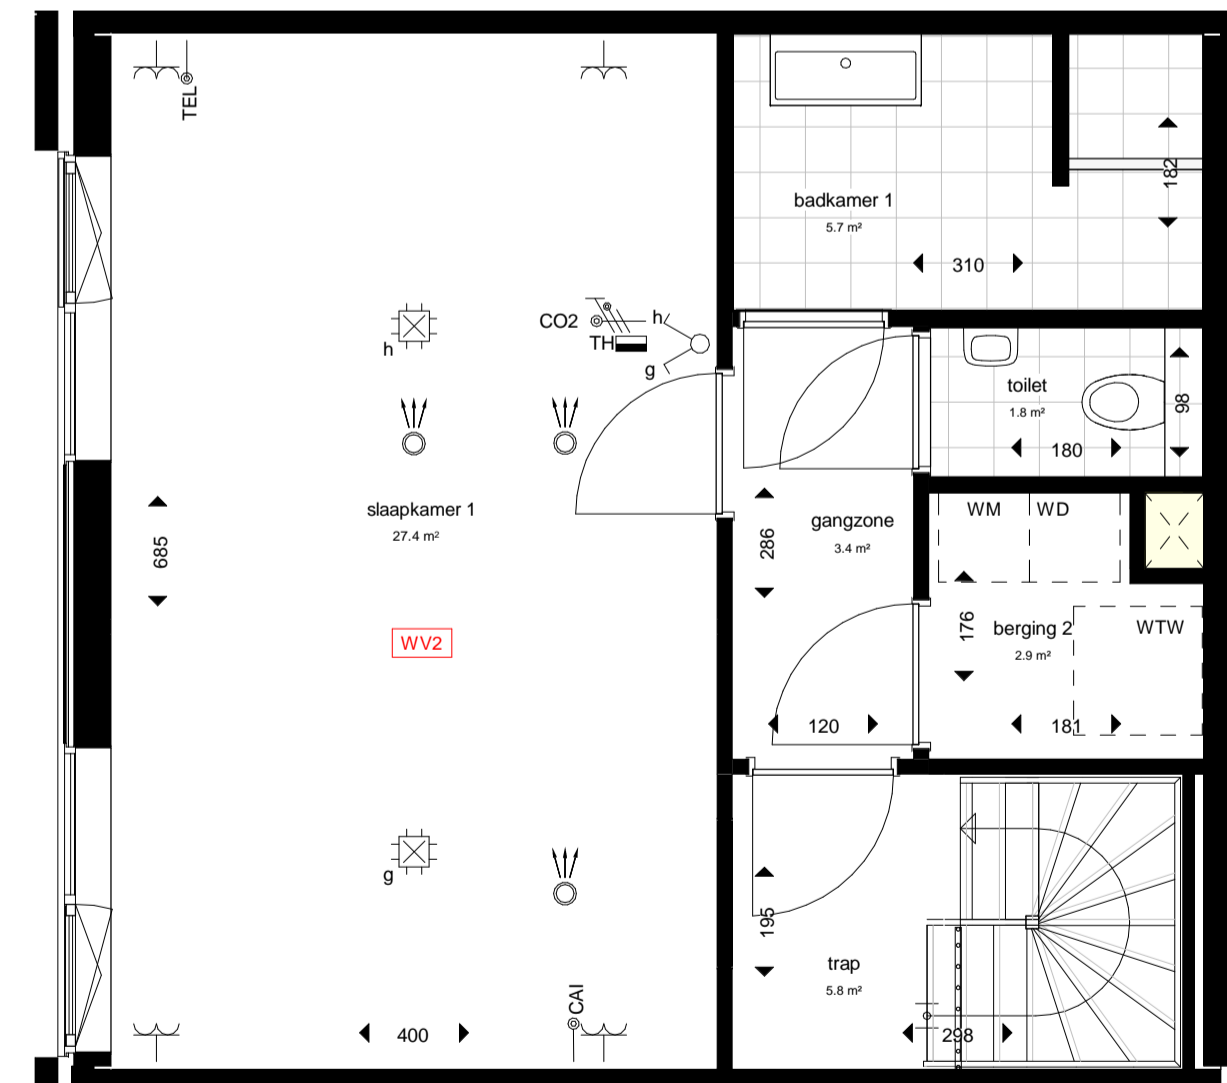

Opties 2e verdieping

AANTEKENINGEN

Bouwnummer(s):
038


WIJZIGINGEN

NO	WIJZIGING	OPMERKINGEN

A	15-03-2019	Verkoop
EDTIE	DATUM	OMSCHRIJVING

OPDRACHTGEVER
Heijmans Vastgoed Rotterdam

ARCHITECT
VMX Architects

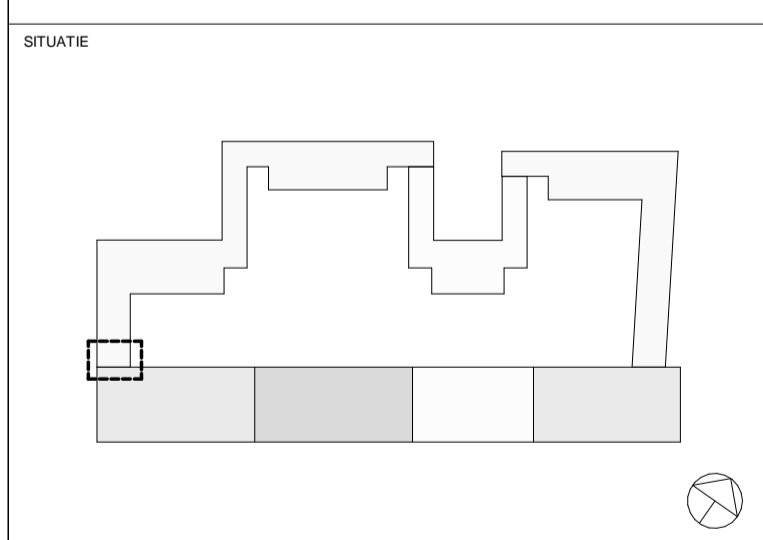

PROJECT
Havenkwartier Katendrecht Rotterdam

OMSCHRIJVING
Special Large optie tekening

Bureau Bouwkunde
Groenendael 25b
3071 SK Rotterdam
+31 (0)10 417 77 14
www.bureaubouwkunde.nl

EDTIE	DATUM	SCHAAL	GETEKEND	FORMAAT
A	15-03-2019	1:50	BVDB	A0
PROJECTNUMMER	TEKENINGNUMMER	BLADNUMMER		
2217	VK-OW2b			